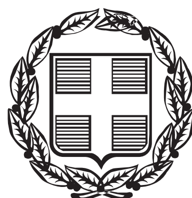


ΕΦΗΜΕΡΙΣ ΤΗΣ ΚΥΒΕΡΝΗΣΕΩΣ

ΤΗΣ ΕΛΛΗΝΙΚΗΣ ΔΗΜΟΚΡΑΤΙΑΣ

ΤΕΥΧΟΣ ΑΝΑΓΚΑΣΤΙΚΩΝ ΑΠΑΛΛΟΤΡΙΩΣΕΩΝ ΚΑΙ ΠΟΛΕΟΔΟΜΙΚΩΝ ΘΕΜΑΤΩΝ **Αρ. Φύλλου 316**

6 Οκτωβρίου 2014

ΠΕΡΙΕΧΟΜΕΝΑ

ΑΠΟΦΑΣΕΙΣ

ΑΠΟΦΑΣΕΙΣ

Αριθμ. 2256 (1)

Κύρωση τμήματος του υφιστάμενου δικτύου κοινοχρήστων χώρων σύμφωνα με το άρθρο 35 του Ν. 3937/2011 (ΦΕΚ 60/Α΄/31-3-2011), εντός των ορίων του οικισμού Ρουσσοσπίτι, Δήμου Ρεθύμνου, Περιφερειακής Ενότητας Ρεθύμνης στη θέση «Χαλέπα».

Ο ΓΕΝΙΚΟΣ ΓΡΑΜΜΑΤΕΑΣ
ΑΠΟΚΕΝΤΡΩΜΕΝΗΣ ΔΙΟΙΚΗΣΗΣ ΚΡΗΤΗΣ

Έχοντας υπόψη:

1. Τις διατάξεις του Ν.Δ. 17-7-23 «Περί σχεδίων πόλεων κ.λπ.» (ΦΕΚ 228/Α΄/23).

2. Τις διατάξεις του Ν. 3852/2010 «Νέα Αρχιτεκτονική της Αυτοδιοίκησης και της Αποκεντρωμένης Διοίκησης-Πρόγραμμα Καλλικράτης» (ΦΕΚ 87/Α΄/10) και ειδικότερα το άρθρο 280 αυτού.

3. Τις διατάξεις του Π.Δ. 136/2010 «Οργανισμός Αποκεντρωμένης Διοίκησης Κρήτης (ΦΕΚ 229/Α΄/10)

4 Τις διατάξεις του άρθρου 42 παρ. 5, εδάφιο β του Ν. 1337/1983 «Επέκταση των πολεοδομικών σχεδίων. Οικιστική ανάπτυξη και σχετικές ρυθμίσεις» (ΦΕΚ 33/Α΄/1983).

5. Τις διατάξεις του άρθρου 6 του Π.Δ. 24-4-1985 «Τρόπος καθορισμού ορίων οικισμών της χώρας κ.λπ.», (ΦΕΚ 181/Δ΄/1985)

6. Την υπ' αριθμ. 1828/2008 απόφαση του ΣτΕ.

7. Τις διατάξεις του άρθρου 35 του Ν. 3937/2011 «Διατήρηση της βιοποικιλότητας και άλλες διατάξεις» (ΦΕΚ 60/Α΄/31-3-2011), όπως αυτό συμπληρώθηκε με το άρθρο 10 του Ν. 4164/13 (ΦΕΚ 156/Α΄/9-7-2013).

8. Τις διατάξεις του άρθρου 42 παρ. 16 του Ν. 4030/2011 «Νέος τρόπος έκδοσης αδειών δόμησης, ελέγχου κατασκευών και λοιπές διατάξεις» (ΦΕΚ 279/Α΄/25-11-2011).

9 Την υπ' αριθμ. 39608/14-9-2011 (ΦΕΚ 2200/Β΄/30-9-2011), απόφασή του ΥΠΕΚΑ και την διευκρινιστική αυτής εγκύκλιο με αρ. 31168/2012.

10. Τις υπ' αριθμ. Τ.Π. 4633/29-10-1985 (ΦΕΚ 805/Δ΄ 31-12-1985) και ΤΠ 1858/6-4-1987 (ΦΕΚ 258/ΑΑΠ/3-6-2009) αποφάσεις του Νομάρχη Ρεθύμνης με τις οποίες καθορίστηκαν και επεκτάθηκαν τα όρια του οικισμού Ρουσσοσπίτι.

11. Το υπ' αριθμ. 4309/7-11-2011 έγγραφό μας.

12. Την υπ' αριθμ. 279/2014 απόφαση του Δημοτικού Συμβουλίου του Δήμου Ρεθύμνου.

13. Τα φύλλα των εφημερίδων «Ρεθεμνιώτικα Νέα» και «Κρητική Επιθεώρηση», στα οποία δημοσιεύθηκε στις 29-5-2014 και 30-5-2014, η ανακοίνωση για την κύρωση.

14. Την από 3-4-2014 αίτηση του Νεκτάριου Κοσκινά.

15. Το υπ' αριθμ. οικ. Υ.Δ. 1788/20-6-2014 έγγραφο της Δ/νσης Τεχνικών Υπηρεσιών Δήμου Ρεθύμνου με το οποίο βεβαιώνεται ότι δεν έχει υποβληθεί καμία ένσταση.

16. Το με χρονολογία Απρίλιος 2014 και κλίμακα 1:200 τοπογραφικό διάγραμμα του Διπλ. Αγρονόμου Τοπογράφου Μηχανικού Ματθαίου Τσιμπισκάκη.

17. Το με χρονολογία Απρίλιος 2014 και κλίμακα 1:2500 απόσπασμα επί ορθοφωτοχάρτη.

18. Τα υπ' αριθμ. 27524/9-2-2004, 27525/9-2-2004, 765/30-5-2006 και 766/30-5-2006 συμβόλαια παραχώρησης οικοπεδικού τμήματος σε κοινή χρήση της Συμβολαιογράφου Ρεθύμνης Ιωάννας Στεφανάκη - Παπαδοπετράκη και του Συμβολαιογράφου Αμαρίου Γεωργίου Ουρανού αντίστοιχα.

19. Τα με χρονολογία Σεπτέμβριος 2003 και Οκτώβριος 2005 και κλίμακα 1:200 τοπογραφικά διαγράμματα του Διπλ. Αγρονόμου Τοπογράφου Μηχανικού Δημήτρη Γρηγοράκη τα οποία συνοδεύουν τα παραπάνω συμβόλαια παραχώρησης.

20. Φωτογραφίες.

21. Την Τεχνική έκθεση που υπογράφει ο Διπλωματούχος Αγρονόμος Τοπογράφος Μηχανικός Ματθαίος Τσιμπισκάκης.

22. Το γεγονός ότι από τις κανονιστικές διατάξεις της παρούσας απόφασης δεν προκαλείται δαπάνη εις βάρος του κρατικού προϋπολογισμού και του οικείου ΟΤΑ, αποφασίζουμε:


1. Την κύρωση τμήματος του υφιστάμενου δικτύου κοινοχρήστων χώρων σύμφωνα με το άρθρο 35 του Ν. 3937/2011 (ΦΕΚ 60/Α΄/31-3-2011), εντός των ορίων του οικισμού Ρουσσοσπίτι του Δήμου Ρεθύμνου, Περιφερειακής Ενότητας Ρεθύμνης, όπως αυτό αποτυπώνεται στο με χρονολογία Απρίλιος 2014 και κλίμακα 1:200 τοπογραφικό διάγραμμα του Διπλ. Αγρονόμου Τοπογράφου Μηχανικού Ματθαίου Τσιμπισκάκη, το οποίο θεωρείται από τον Δ/ντή ΠΕΧΩΣ, και αποτελεί αναπόσπαστο τμήμα της παρούσας απόφασης.


Η ισχύς της απόφασης αρχίζει από την δημοσίευσή της στο τεύχος της Εφημερίδας της Κυβερνήσεως.

Η απόφαση αυτή και το συνοδεύον τοπογραφικό, να δημοσιευθούν στην Εφημερίδα της Κυβερνήσεως.

Ηράκλειο, 19 Σεπτεμβρίου 2014

Ο Γενικός Γραμματέας
Αποκεντρωμένης Διοίκησης
ΓΡΗΓΟΡΗΣ ΡΟΚΑΔΑΚΗΣ

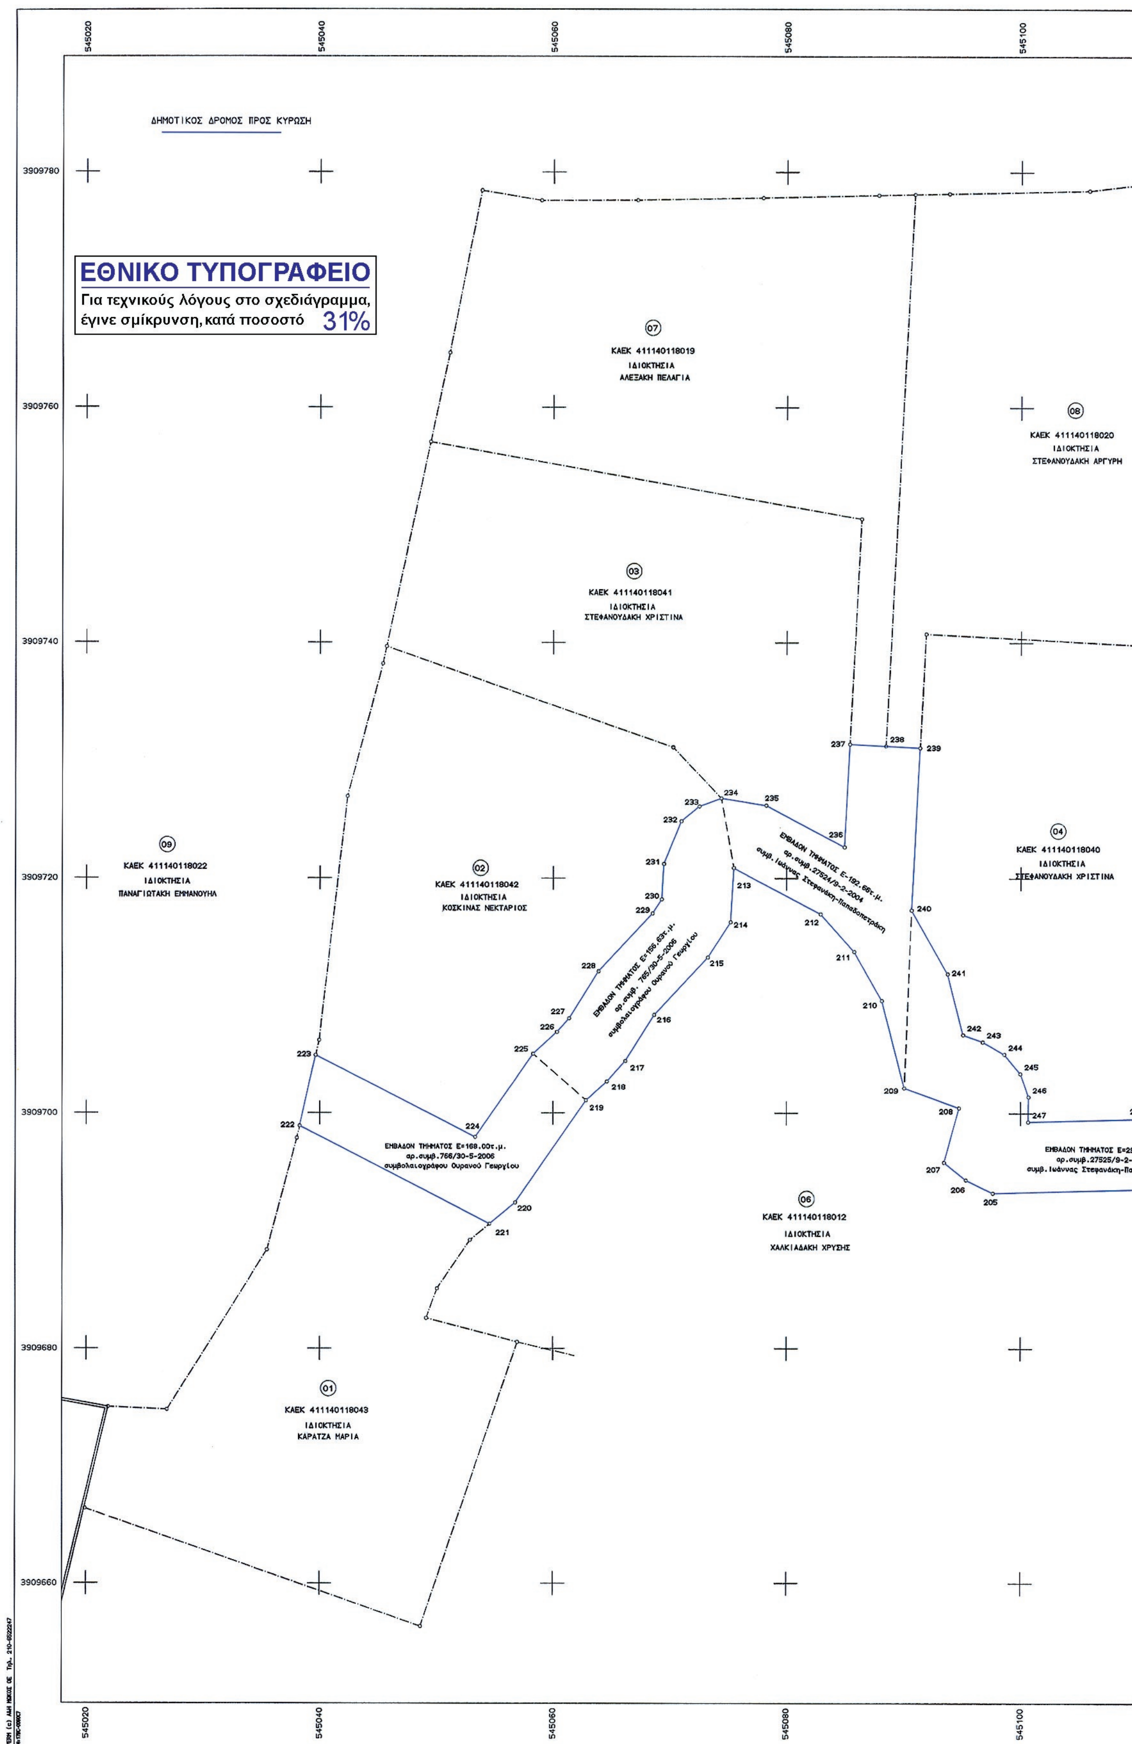

545020
545040
545060
545080
545100
ΔΗΜΟΤΙΚΟΣ ΔΡΟΜΟΣ ΠΡΟΣ ΚΥΡΩΣΗ
3909780
3909760
3909740
3909720
3909700
3909680
3909660
ΕΘΝΙΚΟ ΤΥΠΟΓΡΑΦΕΙΟ
Για τεχνικούς λόγους στο σχεδιάγραμμα,
έγινε σμίκρυνση, κατά ποσοστό 31%
07
ΚΑΕΚ 411140118019
ΙΔΙΟΚΤΗΣΙΑ
ΑΛΕΞΑΚΗ ΠΕΛΑΓΙΑ
08
ΚΑΕΚ 411140118020
ΙΔΙΟΚΤΗΣΙΑ
ΣΤΕΦΑΝΟΥΔΑΚΗ ΑΡΓΥΡΗ
03
ΚΑΕΚ 411140118041
ΙΔΙΟΚΤΗΣΙΑ
ΣΤΕΦΑΝΟΥΔΑΚΗ ΧΡΙΣΤΙΝΑ
09
ΚΑΕΚ 411140118022
ΙΔΙΟΚΤΗΣΙΑ
ΠΑΝΑΓΙΩΤΑΚΗ ΕΜΜΑΝΟΥΗΛ
02
ΚΑΕΚ 411140118042
ΙΔΙΟΚΤΗΣΙΑ
ΚΟΣΚΙΝΑΣ ΝΕΚΤΑΡΙΟΣ
04
ΚΑΕΚ 411140118040
ΙΔΙΟΚΤΗΣΙΑ
ΣΤΕΦΑΝΟΥΔΑΚΗ ΧΡΙΣΤΙΝΑ
ΕΜΒΑΔΟΝ ΤΜΗΜΑΤΟΣ Ε-192.66τ.μ.
αρ.συμβ.27524/9-2-2004
συμβ. Ιωάννας Στεφανάκη-Παπαδοπετράκη
ΕΜΒΑΔΟΝ ΤΜΗΜΑΤΟΣ Ε=156.63τ.μ.
αρ.συμβ. 765/30-5-2006
συμβολαιογράφου Ουρανού Γεωργίου
ΕΜΒΑΔΟΝ ΤΜΗΜΑΤΟΣ Ε=168.00τ.μ.
αρ.συμβ.766/30-5-2006
συμβολαιογράφου Ουρανού Γεωργίου
ΕΜΒΑΔΟΝ ΤΜΗΜΑΤΟΣ Ε=2
αρ.συμβ.27525/9-2-
συμβ. Ιωάννας Στεφανάκη-Πα
06
ΚΑΕΚ 411140118012
ΙΔΙΟΚΤΗΣΙΑ
ΧΑΛΚΙΑΔΑΚΗ ΧΡΥΣΗΣ
01
ΚΑΕΚ 411140118043
ΙΔΙΟΚΤΗΣΙΑ
ΚΑΡΑΤΖΑ ΜΑΡΙΑ
205 206 207 208 209 210 211 212 213 214 215 216 217 218 219 220 221 222 223 224 225 226 227 228 229 230 231 232 233 234 235 236 237 238 239 240 241 242 243 244 245 246 247

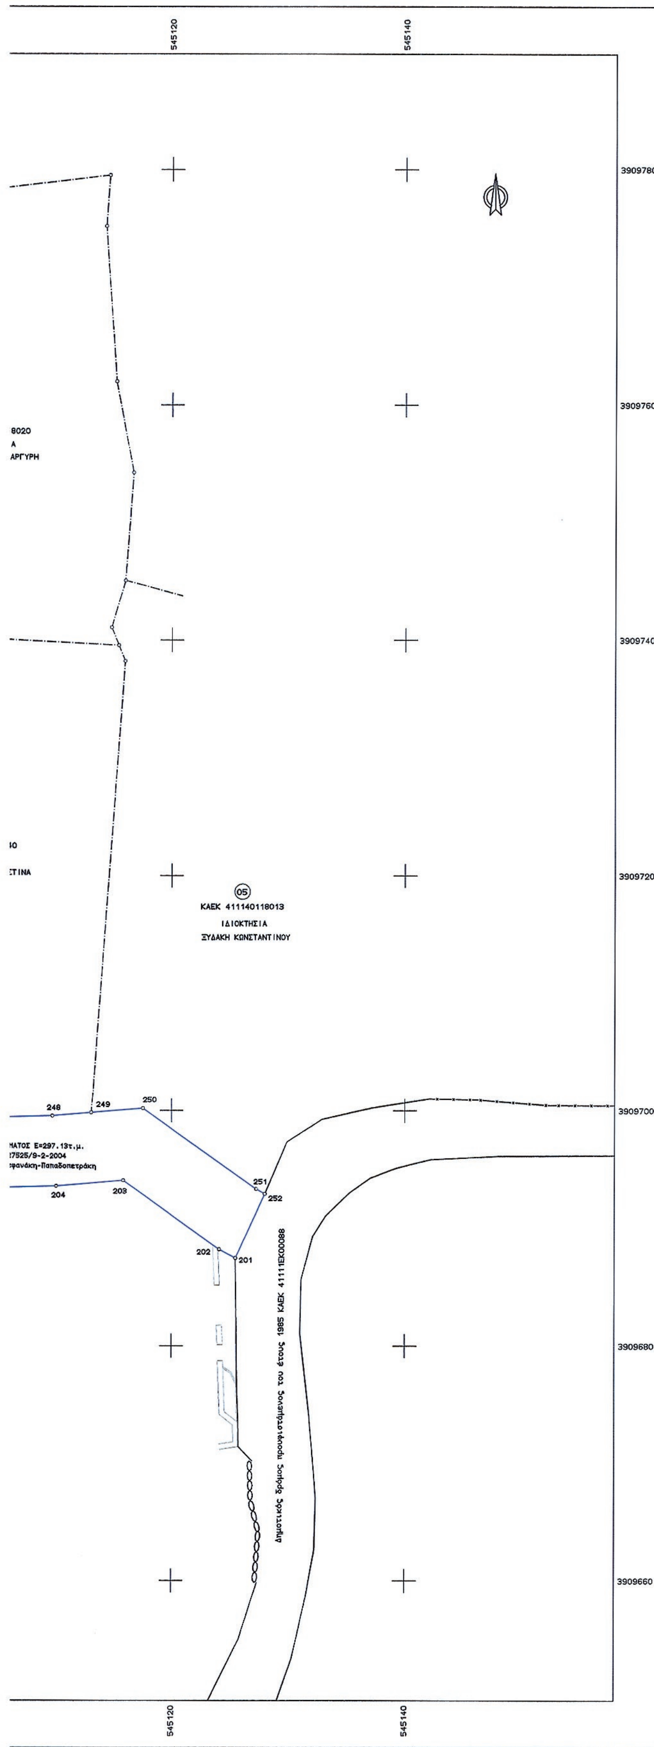

ΣΥΝΤΕΤΑΓΜΕΝΕΣ ΟΡΙΩΝ

ΣΗΜΕΙΟ	X	Y	ΣΗΜΕΙΟ	X	Y	ΣΗΜΕΙΟ	X	Y
			201	545125.495	3909687.443	202	545124.090	3909688.204
203	545115.854	3909694.028	204	545110.112	3909693.537	205	545097.633	3909693.190
206	545095.332	3909694.312	207	545093.468	3909695.807	208	545094.740	3909700.456
209	545090.059	3909702.168	210	545088.143	3909709.619	211	545085.782	3909713.757
212	545082.919	3909716.956	213	545075.459	3909720.889	214	545075.195	3909716.265
215	545073.246	3909713.278	216	545068.655	3909708.401	217	545066.178	3909704.468
218	545064.592	3909702.702	219	545062.819	3909701.088	220	545056.757	3909692.374
221	545054.556	3909690.573	222	545038.290	3909698.897	223	545039.648	3909704.942
224	545053.323	3909697.944	225	545058.280	3909705.070	226	545060.328	3909706.934
227	545061.372	3909708.098	228	545063.888	3909712.090	229	545068.511	3909717.002
230	545069.296	3909718.205	231	545069.467	3909721.230	232	545070.960	3909724.860
233	545072.506	3909726.113	234	545074.377	3909726.791	235	545078.257	3909726.197
236	545084.948	3909722.668	237	545085.400	3909731.410	238	545088.472	3909731.251
239	545091.392	3909731.100	240	545090.678	3909717.284	241	545093.754	3909711.892
242	545095.084	3909706.719	243	545096.761	3909706.121	244	545098.610	3909705.061
245	545099.974	3909703.421	246	545100.679	3909701.409	247	545100.639	3909699.277
248	545109.774	3909699.531	249	545113.111	3909699.815	250	545117.528	3909700.192
251	545127.262	3909693.310	252	545128.009	3909692.891			

ΑΠΟΣΠΑΣΜΑ ΧΑΡΤΗ ΚΑΘΟΡΙΣΜΟΥ ΟΡΙΩΝ ΟΙΚΙΣΜΟΥ
ΡΟΥΣΣΟΣΠΙΤΙΟΥ ΔΗΜΟΥ ΡΕΘΥΜΝΗΣ (ΦΕΚ 258ΑΑΠ/3-6-2009)

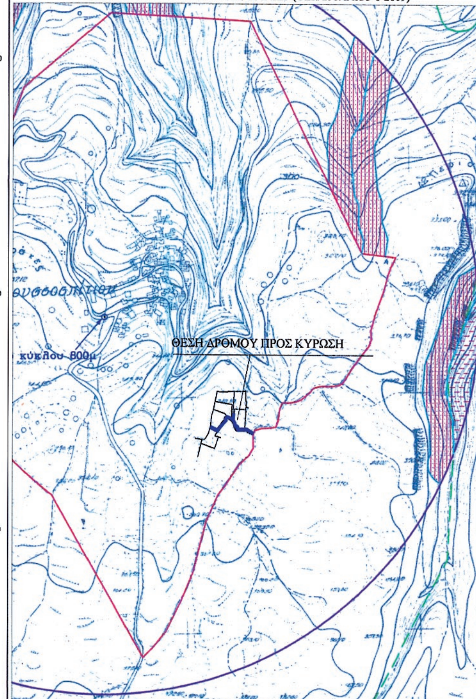

16

ΜΕΛΕΤΗΤΙΚΟ ΓΡΑΦΕΙΟ
ΜΑΤΘΑΙΟΣ ΤΣΙΜΠΙΣΚΑΚΗΣ ΤΟΠΟΓΡΑΦΟΣ ΜΗΧ/ΚΟΣ Ε.Μ.Π.

ΛΥΚΟΥΡΓΟΥ ΚΑΦΑΤΟΥ & ΕΛΕΥΘΕΡΙΑΣ 1, Τ.Κ. 74100 ΡΕΘΥΜΝΟ
ΤΗΛ:2831026144, ΦΑΞ:2831026786

ΕΡΓΟΔΟΤΗΣ
ΚΟΣΚΙΝΑΣ ΝΕΚΤΑΡΙΟΣ

ΕΛΛΗΝΙΚΗ ΔΗΜΟΚΡΑΤΙΑ
Δ/ΝΣΗ ΠΕΡΙΒΑΛΛΟΝΤΟΣ & ΧΩΡΙΚΟΥ ΣΧΕΔΙΑΣΜΟΥ
Το παρόν συνοδεύει
την με Αριθ. Πρωτ. 2256/19-9-2014

ΕΡΓΟ
ΚΥΡΩΣΗ ΔΗΜΟΤΙΚΟΥ ΔΡΟΜΟΥ

Ο Δ/ΝΤΗΣ
Δ/ΝΣΗΣ ΠΕΡΙΒΑΛΛΟΝΤΟΣ & ΧΩΡΙΚΟΥ ΣΧΕΔΙΑΣΜΟΥ
ΜΑΥΡΑΚΗΣ
ΧΗΜΙΚΟΣ ΜΗΧ/ΚΟΣ

ΘΕΣΗ
"ΧΑΛΕΠΑ" ΕΝΤΟΣ ΟΡΙΩΝ ΟΙΚΙΣΜΟΥ ΡΟΥΣΣΟΣΠΙΤΙ
ΔΗΜΟΥ ΡΕΘΥΜΝΗΣ

ΘΕΜΑ ΣΧΕΔΙΟΥ	ΑΡΙΘΜΟΣ ΣΧΕΔΙΟΥ	
ΤΟΠΟΓΡΑΦΙΚΟ ΔΙΑΓΡΑΜΜΑ	ΚΛΙΜΑΚΑ 1:200	

ΧΡΟΝΟΣ ΜΕΛΕΤΗΣ : ΑΠΡΙΛΙΟΣ 2014

ΥΠΟΓΡΑΦΗ	ΣΦΡΑΓΙΔΑ
	ΜΑΤΘΑΙΟΣ Γ. ΤΣΙΜΠΙΣΚΑΚΗΣ ΔΙΠΛ. ΤΟΠΟΓΡΑΦΟΣ ΜΗΧΑΝΙΚΟΣ ΕΘΝΙΚΟΥ ΜΕΤΣΟΒΙΟΥ ΠΟΛΥΤΕΧΝΕΙΟΥ ΜΕΛΟΣ Τ.Ε.Ε ΑΡΙΘΜ. ΜΗΤΡ. 48167 ΛΥΚΟΥΡΓΟΥ ΚΑΦΑΤΟΥ 1, ΡΕΘΥΜΝΟ ΤΗΛ. 26144 ΑΦΜ: ΔΟΥ ΡΕΘΥΜΝΟΥ

Αριθμ. 1583 (2)

Κύρωση τμήματος του υφιστάμενου δικτύου κοινοχρήστων χώρων σύμφωνα με το άρθρο 35 του Ν. 393/2011 (ΦΕΚ 60/Α΄/31-3-2011), εντός των ορίων του οικισμού Σφακάκι Τοπικής Κοινότητας Παγκαλοχωρίου, Δημοτικής Ενότητας Αρκαδίου, Δήμου Ρεθύμνου, Περιφερειακής Ενότητας Ρεθύμνης στη θέση «Ρουσσά».

Ο ΓΕΝΙΚΟΣ ΓΡΑΜΜΑΤΕΑΣ
ΑΠΟΚΕΝΤΡΩΜΕΝΗΣ ΔΙΟΙΚΗΣΗΣ ΚΡΗΤΗΣ

Έχοντας υπόψη:

1. Τις διατάξεις του Ν.Δ. 17-7-23 «Περί σχεδίων πόλεων κ.λπ.» (ΦΕΚ 228/Α΄/23).

2. Τις διατάξεις του Ν. 3852/2010 «Νέα Αρχιτεκτονική της Αυτοδιοίκησης και της Αποκεντρωμένης Διοίκησης-Πρόγραμμα Καλλικράτης» (ΦΕΚ 87/Α΄/2010) και ειδικότερα το άρθρο 280 αυτού.

3. Τις διατάξεις του Π.Δ. 136/2010 «Οργανισμός Αποκεντρωμένης Διοίκησης Κρήτης (ΦΕΚ 229/Α΄/2010)

4. Τις διατάξεις του άρθρου 42 παρ. 5, εδάφιο β του Ν. 1337/1983 «Επέκταση των πολεοδομιών σχεδίων. Οικιστική ανάπτυξη και σχετικές ρυθμίσεις» (ΦΕΚ 33/Α΄/ 1983).

5. Τις διατάξεις του άρθρου 6 του Π.Δ. 24-4-1985 «Τρόπος καθορισμού ορίων οικισμών της χώρας κ.λπ.», (ΦΕΚ 181/Δ΄/1985)

6. Την υπ' αριθμ. 1828/08 απόφαση του ΣτΕ.

7. Τις διατάξεις του άρθρου 35 του Ν. 3937/2011 «Διατήρηση της βιοποικιλότητας και άλλες διατάξεις» (ΦΕΚ 60/Α΄/31-3-2011), όπως αυτό συμπληρώθηκε με το άρθρο 10 του Ν. 4164/2013 (ΦΕΚ 156/Α΄/9-7-2013).

8. Τις διατάξεις του άρθρου 42 παρ. 16 του Ν. 4030/2011 «Νέος τρόπος έκδοσης αδειών δόμησης, ελέγχου κατασκευών και λοιπές διατάξεις» (ΦΕΚ 279/Α΄/25-11-2011).

9. Την υπ' αριθμ. 39608/14-9-2011 (ΦΕΚ 2200/Β΄/ 30-9-2011), απόφαση του ΥΠΕΚΑ και την διευκρινιστική αυτής εγκύκλιο με αρ. 31168/2012.

10. Τις υπ' αριθμ. Τ.Π. 2672/7-7-1987 (ΦΕΚ 712/Δ΄/31-7-1987), Τ.Π. 5183/30-5-1989 (ΦΕΚ 713/Δ΄/22-11-1998) και Τ.Π. 6527/ 1-12-1995 (ΦΕΚ 1172/Δ΄/29-12-1995) αποφάσεις του Νομάρχη Ρεθύμνης με τις οποίες καθορίστηκαν, και διορθώθηκαν τα όρια του οικισμού Σφακάκι Ρεθύμνης.

11. Το υπ' αριθμ. 4309/7-11-2011 έγγραφό μας.

12. Την υπ' αριθμ. 738/2013 απόφαση του Δημοτικού Συμβουλίου του Δήμου Ρεθύμνου.

13. Τα φύλλα των εφημερίδων «Ρεθεμνιώτικα Νέα» και «Κρητική Επιθεώρηση», στα οποία δημοσιεύθηκε στις 26-11-2013, 27-11-2013 και 1-12-2013 και 4-12-2013 αντίστοιχα, η ανακοίνωση για την κύρωση.

14. Την από 21-8-2013 αίτηση του Αθανασίου Χανιωτάκη.

15. Το υπ' αριθμ. οικ. Υ.Δ. 6191/12-12-2013 έγγραφο της Δ/νσης Τεχνικών Υπηρεσιών Δήμου Ρεθύμνου.

16. Το με χρονολογία Αύγουστος 2013 και κλίμακα 1:500 τοπογραφικό διάγραμμα του Διπλ. Πολιτικού Μηχανικού Ιωάννη Κωστάκη.

17. Το υπ' αριθμ. οικ. Υ.Δ. 62/9-1-2014 έγγραφο της Δ/νσης Τεχνικών Υπηρεσιών Δήμου Ρεθύμνου με το οποίο βεβαιώνεται ότι δεν υποβλήθηκαν ενστάσεις.

18. Τα υπ' αριθμ. 29695, 29696, 29697, 29698, 29699/ 28-4-2006, συμβόλαια παραχώρησης σε κοινή χρήση ακινήτων σύμφωνα με το άρθρο 6 παρ. 2 του Π.Δ./24-4-1985 (ΦΕΚ 181/Δ΄/1985) της Συμβολαιογράφου Ρεθύμνου Ιωάννας Στεφανάκη - Παπαδοπετράκη.

Τα παραχωρηθέντα αυτά τμήματα, συνδέονται με υφιστάμενο κοινόχρηστο δίκτυο.

19. Το με χρονολογία Μάιος 2005 και κλίμακα 1/200 τοπογραφικό διάγραμμα του Πολιτικού Μηχανικού Αντωνίου Πολιουδάκη που συνοδεύει τα παραπάνω συμβόλαια παραχώρησης σε κοινή χρήση.

20. Την υπ' αριθμ. 217/2006 απόφαση της Δημαρχιακής Επιτροπής Δήμου Αρκαδίου.

21. Φωτογραφίες.

22. Την Τεχνική έκθεση που υπογράφει ο Διπλωματούχος Πολιτικός Μηχανικός Ιωάννης Κωστάκης.

23. Το άρθρο 56 του Κεφαλαίου Γ του Ν. 4257/2014 (ΦΕΚ 93/Α΄/2014).

24. Το γεγονός ότι από τις κανονιστικές διατάξεις της παρούσας απόφασης δεν προκαλείται δαπάνη εις βάρος του κρατικού προϋπολογισμού και του οικείου ΟΤΑ, αποφασίζουμε:

1. Την κύρωση τμήματος του υφιστάμενου δικτύου κοινοχρήστων χώρων σύμφωνα με το άρθρο 35 του Ν. 3937/2011 (ΦΕΚ 60/Α΄/31-3-2011), εντός των ορίων του οικισμού Σφακάκι, Τοπικής Κοινότητας Παγκαλοχωρίου, Δημοτικής Ενότητας Αρκαδίου, Δήμου Ρεθύμνου, Περιφερειακής Ενότητας Ρεθύμνης στη θέση «Ρουσσά», όπως αυτό αποτυπώνεται στο με χρονολογία Αύγουστος 2013 και κλίμακα 1:500 τοπογραφικό διάγραμμα του Δυαλ. Πολιτικού Μηχανικού Ιωάννη Κωστάκη, το οποίο θεωρείται από τον Δ/ντή ΠΕΧΩΣ, και αποτελεί αναπόσπαστο τμήμα της παρούσας απόφασης.


Η ισχύς της απόφασης αρχίζει από την δημοσίευσή της στο τεύχος της Εφημερίδας της Κυβερνήσεως.


Η απόφαση αυτή και το συνοδεύον τοπογραφικό, να δημοσιευθούν στην Εφημερίδα της Κυβερνήσεως.

Ηράκλειο, 18 Σεπτεμβρίου 2014

Ο Γενικός Γραμματέας
Αποκεντρωμένης Διοίκησης
ΓΡΗΓΟΡΗΣ ΡΟΚΑΔΑΚΗΣ

ΕΘΝΙΚΟ ΤΥΠΟΓΡΑΦΕΙΟ
Για τεχνικούς λόγους στο σχεδιάγραμμα, έγινε σμίκρυνση, κατά ποσοστό 32%

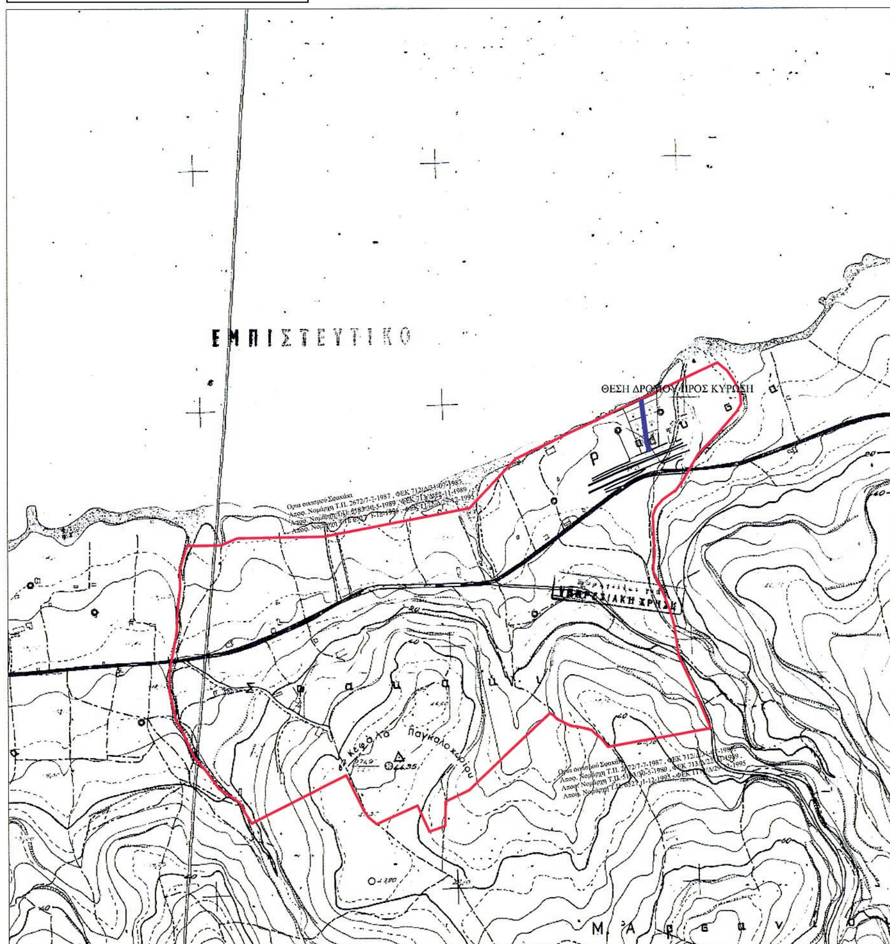

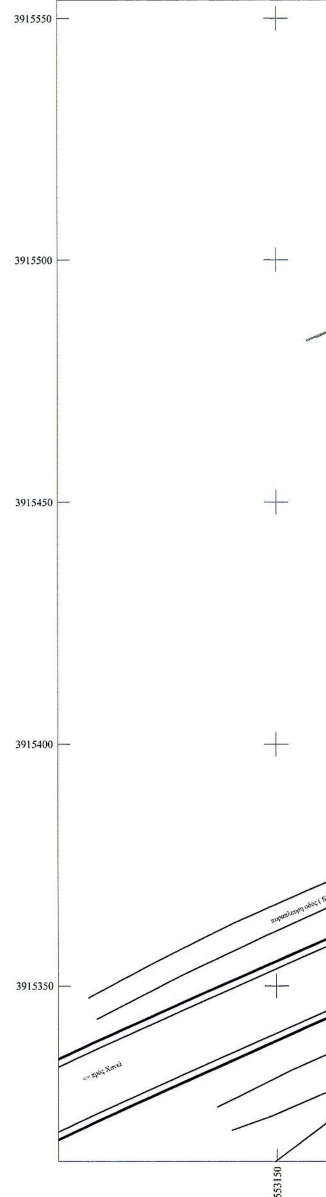

Συντεταγμένες Ορίων

Σημείο	X	Y
1	553231.73	3915406.99
2	553226.56	3915422.22
3	553224.30	3915439.12
4	553224.07	3915440.91
5	553219.30	3915476.60
6	553216.21	3915499.69
7	553211.46	3915497.49
8	553214.49	3915474.82
9	553219.50	3915437.35
10	553221.67	3915421.08
11	553227.12	3915405.03

ΤΕΧΝΙΚΟ ΓΡΑΦΕΙΟ ΜΕΛΕΤΩΝ
ΘΕΟΔΩΡΑΚΗΣ Η. ΕΥΑΓΓΕΛΟΣ
ΤΟΠΟΓΡΑΦΟΣ ΜΗΧΑΝΙΚΟΣ Τ.Ε.

Μάρκου Πορτάλιου 18 - Καλλιθέα - 74 100 Ρέθυμνο
Τηλ./Fax :28310 21071 Email: info@landscale.gr URL: www.landscale.gr

ΕΡΓΟΔΟΤΗΣ:
ΧΑΝΙΩΤΑΚΗΣ ΑΘΑΝΑΣΙΟΣ

Περιφερειακή Ενότητα : ΡΕΘΥΜΝΟΥ
Δήμος : ΡΕΘΥΜΝΗΣ
Δήμοτική Ενότητα : ΑΡΚΑΔΙΟΥ
Τοπική κοινότητα : ΧΑΜΑΛΕΥΡΙΟΥ
Θέση : " ΡΟΥΣΣΑ " ΕΝΤΟΣ ΟΙΚΙΣΜΟΥ ΠΑΓΚΑΛΟΧΩΡΙΟΥ

ΘΕΜΑ :
ΤΟΠΟΓΡΑΦΙΚΟ ΔΙΑΓΡΑΜΜΑ

ΑΡ. ΣΧΕΔΙΟΥ T1

ΕΡΓΟ :
ΚΥΡΩΣΗ ΔΗΜΟΤΙΚΟΥ ΔΡΟΜΟΥ

ΚΛΙΜΑΚΑ
1 : 500

ΗΜΕΡΟΜΗΝΙΑ ΑΥΓΟΥΣΤΟΣ 2013

Ο ΜΗΧΑΝΙΚΟΣ

ΘΕΟΔΩΡΑΚΗΣ Η. ΕΥΑΓΓΕΛΟΣ
ΠΤΥΧΙΟΥΧΟΣ ΤΟΠΟΓΡΑΦΟΣ ΜΗΧΑΝΙΚΟΣ Τ.Ε.
Μ. ΠΟΡΤΑΛΙΟΥ 18 ΡΕΘΥΜΝΟ
ΤΗΛ.: 28310 21071 ΚΙΝ.: 6972529780
Α.Φ.Μ. 064968280 ΔΟΥ ΡΕΘΥΜΝΟΥ

ΙΩΑΝΝΗΣ ΧΑΡ. ΚΩΣΤΑΚΗΣ

ΘΕΩΡΗΣΗ

ΔΙΝΣΗ ΠΕΡΙΒΑΛΛΟΝΤΟΣ & ΧΩΡΙΚΟΥ ΣΧΕΔΙΑΣΜΟΥ
με Αρίθ. Πρωτ. 1583 18-9-2014

Αριθμ. 1845 (3)

Κύρωση τμήματος του υφιστάμενου δικτύου κοινοχρήστων χώρων σύμφωνα με το άρθρο 35 του Ν. 3937/2011 (ΦΕΚ 60/Α΄/31-3-2011), εντός των ορίων του οικισμού Όαση, Δημοτικής Ενότητας Θερίσσου, Δήμου Χανίων, Περιφερειακής Ενότητας Χανίων.

Ο ΓΕΝΙΚΟΣ ΓΡΑΜΜΑΤΕΑΣ
ΑΠΟΚΕΝΤΡΩΜΕΝΗΣ ΔΙΟΙΚΗΣΗΣ ΚΡΗΤΗΣ

Έχοντας υπόψη:

1. Τις διατάξεις του Ν.Δ. 17-7-23 «Περί σχεδίων πόλεων κ.λπ.» (ΦΕΚ 228/Α΄/23).

2. Τις διατάξεις του Ν. 3852/2010 «Νέα Αρχιτεκτονική της Αυτοδιοίκησης και της Αποκεντρωμένης Διοίκησης-Πρόγραμμα Καλλικράτης» (ΦΕΚ 87/Α΄/2010) και ειδικότερα το άρθρο 280 αυτού.

3. Τις διατάξεις του Π.Δ. 136/2010 «Οργανισμός Αποκεντρωμένης Διοίκησης Κρήτης (ΦΕΚ 229/Α΄/2010)

4. Τις διατάξεις του άρθρου 42 παρ. 5, εδάφιο β του Ν. 1337/1983 «Επέκταση των πολεοδομιών σχεδίων. Οικιστική ανάπτυξη και σχετικές ρυθμίσεις» (ΦΕΚ 33/Α΄/1983).

5. Τις διατάξεις του άρθρου 6 του Π.Δ. 24-4-1985 «Τρόπος καθορισμού ορίων οικισμών της χώρας κ.λπ.», (ΦΕΚ 181/Δ΄/1985)

6. Την υπ' αριθμ. 1828/08 απόφαση του ΣτΕ.

7. Τις διατάξεις του άρθρου 35 του Ν. 3937/2011 «Διατήρηση της βιοποικιλότητας και άλλες διατάξεις» (ΦΕΚ 60/Α΄/31-3-2011), όπως αυτό συμπληρώθηκε με το άρθρο 10 του Ν. 4164/2013 (ΦΕΚ 156/Α΄/9-7-2013).

8. Τις διατάξεις του άρθρου 42 παρ. 16 του Ν. 4030/2011 «Νέος τρόπος έκδοσης αδειών δόμησης, ελέγχου κατασκευών και λοιπές διατάξεις» (ΦΕΚ 279/Α΄/25-11-2011).

9 Την υπ' αριθμ. 39608/14-9-2011 (ΦΕΚ 2200/Β΄/30-9-2011), απόφαση του ΥΠΕΚΑ.

10. Τις υπ' αριθμ. 5814/14-11-1986 (ΦΕΚ 1284/Δ΄/31-12-1986), και 2792/22-5-1989 αποφάσεις του Νομάρχη Χανίων με τις οποίες καθορίστηκαν και τροποποιήθηκαν τα όρια του οικισμού Όαση Χανίων.

11. Το υπ' αριθμ. 4309/7-11-2011 έγγραφό μας.

12. Την υπ' αριθμ. 733/2013 απόφαση του Δημοτικού Συμβουλίου του Δήμου Χανίων.

13. Τα φύλλα των εφημερίδων «Κοινωνία» και «Κρητική Επιθεώρηση », στα οποία δημοσιεύθηκε στις 20-11-2013, η ανακοίνωση για την κύρωση.

14. Την από 18-7-2013 αίτηση του Γεωργίου Πατεράκη.

15. Το με χρονολογία Ιούλιος 2013 και κλίμακα 1:500 τοπογραφικό διάγραμμα του Διπλ. Αγρονόμου Τοπογράφου Μηχανικού Γεωργίου Κάππου.

16. Το υπ' αριθμ. οικ. 5406/9-5-2014 έγγραφο της ΥΔΟΜ Δήμου Χανίων με το οποίο βεβαιώνεται ότι δεν υποβλήθηκαν ενστάσεις.

18. Τα υπ' αριθμ. 454/28-9-2005, 885/23-5-2006, 1179/1-11-2006 και 1277/15-12-2006 συμβόλαια παραχώρησης σε κοινή χρήση ακινήτων σύμφωνα με το άρθρο 6 παρ. 2 του Π.Δ./24-4-1985 (ΦΕΚ 181/Δ΄/1985) της Συμβολαιογράφου Ρεθύμνου Μαρίας Τζειράνη - Τζανάκη, τα οποία μεταγράφηκαν στο Υποθηκοφυλακείο Ελευθερίου Βενιζέλου στον τόμο 118 και με αρ. μεταγραφής 5875, 5876, 5877 και 5878 αντίστοιχα, καθώς και τα τοπογραφικά διαγράμματα που συνοδεύουν τις παραπάνω πράξεις. Τα παραχωρηθέντα αυτά τμήματα, συνδέονται με υφιστάμενο κοινόχρηστο δίκτυο.

19. Τις υπ' αριθμ. 1111/05, 418/08 43/09 οικοδομικές άδειες.

20. Φωτογραφίες.

21. Το γεγονός ότι από τις κανονιστικές διατάξεις της παρούσας απόφασης δεν προκαλείται δαπάνη εις βάρος του κρατικού προϋπολογισμού και του οικείου ΟΤΑ, αποφασίζουμε:


1. Την κύρωση τμήματος του υφιστάμενου δικτύου κοινοχρήστων χώρων σύμφωνα με το άρθρο 35 του Ν. 3937/2011 (ΦΕΚ 60/Α΄/31-3-2011), εντός των ορίων του οικισμού Όαση, Δημοτικής Ενότητας Θερίσσου, Δήμου Χανίων, Περιφερειακής Ενότητας Χανίων, όπως αυτό αποτυπώνεται στο με χρονολογία Ιούλιος 2013 και κλίμακα 1:500 τοπογραφικό διάγραμμα του Διπλ. Αγρονόμου Τοπογράφου Μηχανικού Γεωργίου Κάππου, το οποίο θεωρείται από τον Δ/ντή ΠΕΧΩΣ, και αποτελεί αναπόσπαστο τμήμα της παρούσας απόφασης.

Η ισχύς της απόφασης αρχίζει από την δημοσίευσή της στο τεύχος της Εφημερίδας της Κυβερνήσεως.


Η απόφαση αυτή και το συνοδεύον τοπογραφικό, να δημοσιευθούν στην Εφημερίδα της Κυβερνήσεως.

Ηράκλειο, 18 Σεπτεμβρίου 2014

Ο Γενικός Γραμματέας
Αποκεντρωμένης Διοίκησης
ΓΡΗΓΟΡΗΣ ΡΟΚΑΔΑΚΗΣ

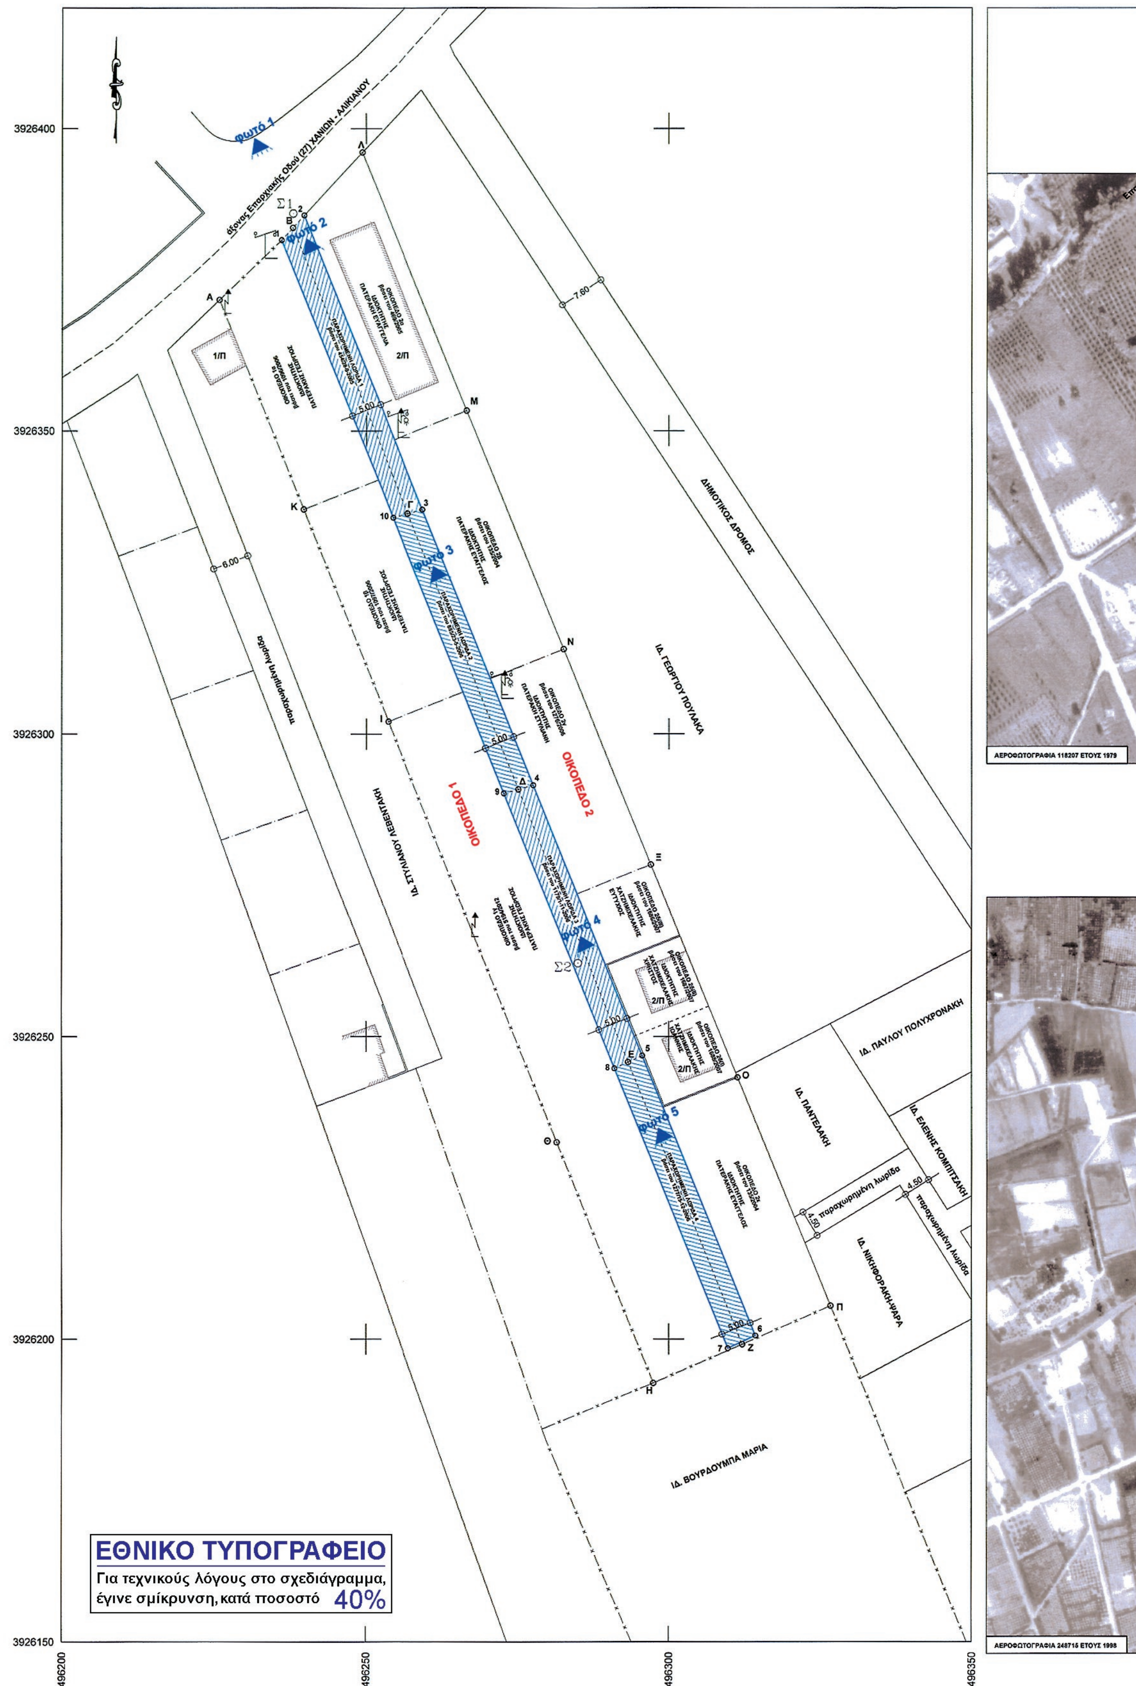
3926400
3926350
3926300
3926250
3926200
3926150
496200
496250
496300
496350
Φωτό 1
Φωτό 2
Φωτό 3
Φωτό 4
Φωτό 5
άξονας Επαρχιακής Οδού (27) ΧΑΝΙΩΝ - ΑΛΙΚΙΑΝΟΥ
ΔΗΜΟΤΙΚΟΣ ΔΡΟΜΟΣ
ΙΔ. ΓΕΩΡΓΙΟΥ ΠΟΥΛΑΚΑ
ΙΔ. ΣΤΥΛΙΑΝΟΥ ΛΕΒΕΝΤΑΚΗ
ΟΙΚΟΠΕΔΟ 1
ΟΙΚΟΠΕΔΟ 2
ΙΔ. ΠΑΥΛΟΥ ΠΟΛΥΧΡΟΝΑΚΗ
ΙΔ. ΠΑΝΤΕΛΑΚΗ
ΙΔ. ΕΛΕΝΗΣ ΚΟΜΠΙΤΣΑΚΗ
ΙΔ. ΝΙΚΗΦΟΡΑΚΗ-ΨΑΡΑ
ΙΔ. ΒΟΥΡΔΟΥΜΠΑ ΜΑΡΙΑ
παραχωρημένη λωρίδα
7.60
6.00
5.00
4.50
1/Π
2/Π
ΕΘΝΙΚΟ ΤΥΠΟΓΡΑΦΕΙΟ
Για τεχνικούς λόγους στο σχεδιάγραμμα,
έγινε σμίκρυνση, κατά ποσοστό 40%
ΑΕΡΟΦΩΤΟΓΡΑΦΙΑ 118207 ΕΤΟΥΣ 1979
ΑΕΡΟΦΩΤΟΓΡΑΦΙΑ 248715 ΕΤΟΥΣ 1998



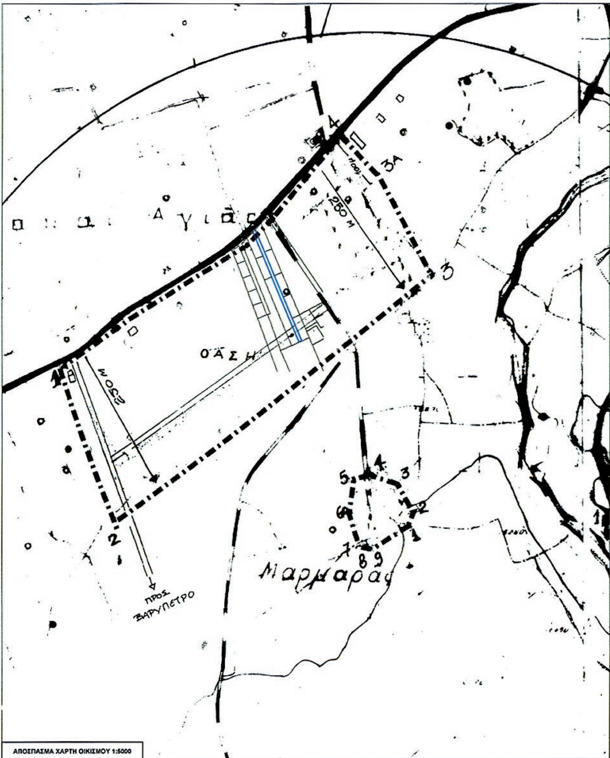



ΠΙΝΑΚΑΣ ΣΥΜΒΟΛΑΙΩΝ					
ΔΡΟΜΟΣ (παραχωρημένη λωρίδα α & β)					
Α/Α	ΙΔΙΟΚΤΗΤΗΣ	ΑΡ. ΣΥΜΒΟΛΑΙΟΥ	Α. Μ.	ΣΥΜΒΟΛΑΙΟΓΡΑΦΟΣ	ΕΜΒΑΔΟΝ
1α	ΠΑΤΕΡΑΚΗΣ ΓΕΩΡΓΙΟΣ	1096/21-09-2006	6005/09-08-2007 6006/09-08-2007	ΤΖΕΪΡΑΝΗ ΜΑΡΙΑ	521.54
1β	ΠΑΤΕΡΑΚΗΣ ΓΕΩΡΓΙΟΣ	1097/21-09-2006	6007/09-08-2007 6008/09-08-2007	ΤΖΕΪΡΑΝΗ ΜΑΡΙΑ	500.02
1γ	ΠΑΤΕΡΑΚΗΣ ΓΕΩΡΓΙΟΣ	5194/19-12-2012	7472/21-12-2012 7473/21-12-2012	ΤΖΕΪΡΑΝΗ ΜΑΡΙΑ	1861.43
2α	ΠΑΤΕΡΑΚΗ ΕΥΑΓΓΕΛΙΑ	469/06-10-2005	4791/13-10-2005	ΤΖΕΪΡΑΝΗ ΜΑΡΙΑ	550.02
2β	ΠΑΤΕΡΑΚΗΣ ΕΥΑΓΓΕΛΟΣ	135/10-11-2004	3854/02-12-2004	ΤΖΕΪΡΑΝΗ ΜΑΡΙΑ	550.00
2γ	ΠΑΤΕΡΑΚΗ ΣΤΥΛΙΑΝΗ	1276/15-12-2006	6149/13-12-2007	ΤΖΕΪΡΑΝΗ ΜΑΡΙΑ	500.00
2δ(I)	ΧΑΤΖΗΜΙΧΕΛΑΚΗΣ ΙΩΑΝΝΗΣ	1688/06-07-2007	5969/13-07-2007	ΤΖΕΪΡΑΝΗ ΜΑΡΙΑ	167.08
2δ(II)	ΧΑΤΖΗΜΙΧΕΛΑΚΗΣ ΧΡΗΣΤΟΣ	1687/06-07-2007	5968/13-07-2007	ΤΖΕΪΡΑΝΗ ΜΑΡΙΑ	166.67
2δ(III)	ΧΑΤΖΗΜΙΧΕΛΑΚΗΣ ΕΥΤΥΧΙΟΣ	1686/06-07-2007	5967/13-07-2007	ΤΖΕΪΡΑΝΗ ΜΑΡΙΑ	166.26
2ε	ΠΑΤΕΡΑΚΗΣ ΕΥΑΓΓΕΛΟΣ	135/10-11-2004	3854/02-12-2004	ΤΖΕΪΡΑΝΗ ΜΑΡΙΑ	542.51
ΣΥΝΟΛΟ ΟΙΚΟΠΕΔΩΝ 8					

ΠΙΝΑΚΑΣ ΠΑΡΑΧΩΡΗΣΕΩΝ					
Α/Α	ΑΡ. ΣΥΜΒΟΛΑΙΟΥ	ΣΥΜΒΟΛΑΙΟΓΡΑΦΟΣ	Α.Μ.	ΤΟΜΟΣ	ΕΜΑΒΔΟΝ
ΔΡΟΜΟΣ (παραχωρημένη λωρίδα α & β)					
1	454/28-9-2005	ΤΖΕΙΡΑΝΗ ΜΑΡΙΑ	5875/10-5-2007	118	253.63
2	885/23-5-2006	ΤΖΕΙΡΑΝΗ ΜΑΡΙΑ	5876/10-5-2007	118	244.98
3	1179/1-11-2006	ΤΖΕΙΡΑΝΗ ΜΑΡΙΑ	5877/10-5-2007	118	242.83
4	1277/15-12-2006	ΤΖΕΙΡΑΝΗ ΜΑΡΙΑ	5878/10-5-2007	118	249.33

ΣΥΝΤΕΤΑΓΜΕΝΕΣ ΑΡΧΙΚΟΥ ΟΙΚΟΠΕΔΟΥ

α/α	X	Y	μήκος
Α	496225.82	3926371.66	16.99
Β	496237.90	3926383.60	16.92
Λ	496249.36	3926396.06	46.09
Μ	496266.67	3926353.35	42.47
Ν	496282.63	3926313.98	38.31
Ξ	496297.02	3926278.48	38.03
Ο	496311.30	3926243.24	40.75
Π	496326.61	3926205.48	15.86
Ζ	496312.08	3926199.13	15.94
Η	496297.47	3926192.74	42.84
Θ	496281.54	3926232.52	74.88
Ι	496253.71	3926302.03	37.72
Κ	496239.69	3926337.04	37.29
Α	496225.82	3926371.66	
E=1/2 Σ(Xi + Xi+1)(Yi -Yi+1)			
E(Α-Β-Λ-Μ-Ν-Ξ-Ο-Π-Ζ-Η-Θ-Ι-Κ-Α)= 6241.49 m²			

ΣΥΝΤΕΤΑΓΜΕΝΕΣ ΔΡΟΜΟΥ

α/α	X	Y	μήκος
1	496236.03	3926381.56	5.54
2	496239.78	3926385.65	52.43
3	496259.35	3926337.01	49.00
4	496277.64	3926291.55	48.18
5	496295.62	3926246.85	49.90
6	496314.25	3926200.56	5.00
7	496309.71	3926198.46	49.90
8	496291.08	3926244.75	49.00
9	496272.79	3926290.21	49.00
10	496254.50	3926335.66	49.47
1	496236.03	3926381.56	
E=1/2 Σ(Xi + Xi+1)(Yi -Yi+1)			
E(1-2-3-4-5-6-7-8-9-10-1)= 991.98 m²			

ΣΥΝΤΕΤΑΓΜΕΝΕΣ ΟΙΚΟΠΕΔΟΥ 1

α/α	X	Y	μήκος
Α	496225.82	3926371.66	16.99
Β	496237.90	3926383.60	50.95
Γ	496256.91	3926336.33	49.00
Δ	496275.19	3926290.87	48.60
Ε	496293.32	3926245.78	50.29
Ζ	496312.08	3926199.13	15.94
Η	496297.47	3926192.74	42.84
Θ	496281.54	3926232.52	74.88
Ι	496253.71	3926302.03	37.72
Κ	496239.69	3926337.04	37.29
Α	496225.82	3926371.66	
E=1/2 Σ(Xi + Xi+1)(Yi -Yi+1)			
E(Α-Β-Γ-Δ-Ε-Ζ-Η-Θ-Ι-Κ-Α)= 3092.51 m²			

ΣΥΝΤΕΤΑΓΜΕΝΕΣ ΟΙΚΟΠΕΔΟΥ 2

α/α	X	Y	μήκος
Β	496237.90	3926383.60	16.92
Λ	496249.36	3926396.06	46.09
Μ	496266.67	3926353.35	42.47
Ν	496282.63	3926313.98	38.31
Ξ	496297.02	3926278.48	38.03
Ο	496311.30	3926243.24	40.75
Π	496326.61	3926205.48	15.86
Ζ	496312.08	3926199.13	50.29
Ε	496293.32	3926245.78	48.60
Δ	496275.19	3926290.87	49.00
Γ	496256.91	3926336.33	50.95
Β	496237.90	3926383.60	
E=1/2 Σ(Xi + Xi+1)(Yi -Yi+1)			
E(Β-Λ-Μ-Ν-Ξ-Ο-Π-Ζ-Ε-Δ-Γ-Β)= 3148.98 m²			



φωτό 1


φωτό 2


φωτό 3


φωτό 4


φωτό 5

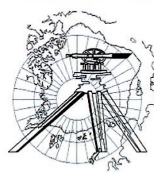

ΤΕΧΝΙΚΟ ΓΡΑΦΕΙΟ

ΚΑΠΠΟΣ ΓΕΩΡΓΙΟΣ
Αγρονόμος & Τοπογράφος Μηχανικός

Αποκορώνου 149, 73100 Χανιά Κρήτη
Τηλ 2821041241 - 6977423095 Fax 2821040409

ΕΡΓΟΔΟΤΗΣ

ΠΑΤΕΡΑΚΗΣ ΓΕΩΡΓΙΟΣ

ΕΡΓΟ

ΚΥΡΩΣΗ ΚΟΙΝΟΧΡΗΣΤΩΝ ΧΩΡΩΝ

ΘΕΣΗ

"ΟΑΣΗ" Δ.Δ. ΒΑΡΥΠΕΤΡΟΥ ΔΗΜΟΥ ΧΑΝΙΩΝ
(ΕΝΤΟΣ ΟΙΚΙΣΜΟΥ)

ΘΕΜΑ ΣΧΕΔΙΟΥ

ΤΟΠΟΓΡΑΦΙΚΟ ΔΙΑΓΡΑΜΜΑ

Αριθμός Σχεδίου **Τ1**

ΚΛΙΜΑΚΑ
1:500

ΗΜΕΡΟΜΗΝΙΑ ΙΟΥΛΙΟΣ 2013

ΘΕΩΡΗΣΗ

ΕΛΛΗΝΙΚΗ ΔΗΜΟΚΡΑΤΙΑ
ΑΠΟΚΕΝΤΡΩΜΕΝΗ ΔΙΟΙΚΗΣΗ ΚΡΗΤΗΣ
ΓΕΝ. ΔΝΣΗ ΧΩΡΟΤΑΞΙΚΗΣ &
ΠΕΡΙΒΑΛΛΟΝΤΙΚΗΣ ΠΟΛΙΤΙΚΗΣ
Δ/ΝΣΗ ΠΕΡΙΒΑΛΛΟΝΤΟΣ & ΧΩΡΙΚΟΥ ΣΧΕΔΙΑΣΜΟΥ
Το παρόν συνοδεύει
την με Αριθ Πρωτ. 1845/18-9-2014
απόφαση ΓΓ Αποκ. Κρήτης
Ο Δ/ΝΤΗΣ
Δ/ΝΣΗΣ ΠΕΡΙΒΑΛΛΟΝΤΟΣ & ΧΩΡΙΚΟΥ ΣΧΕΔΙΑΣΜΟΥ
ΕΜ. ΜΑΥΡΑΚΗΣ
ΧΗΜΙΚΟΣ ΜΗΧ/ΚΟΣ

ΣΦΡΑΓΙΔΑ - ΥΠΟΓΡΑΦΗ

ΚΑΠΠΟΣ Ε. ΓΕΩΡΓΙΟΣ
ΔΙΠΛΩΜΑΤΟΥΧΟΣ ΑΓΡΟΝ. & ΤΟΠΟΓΡΑΦΟΣ ΜΗΧΑΝΙΚΟΣ
ΠΟΛΥΤΕΧΝΙΚΗΣ ΣΧΟΛΗΣ Α.Π.Θ.
ΜΕΛΟΣ Τ.Ε.Ε. - ΑΡΙΘΜΟΣ ΜΗΤΡΩΟΥ 71948
ΑΠΟΚΟΡΩΝΟΥ 149 ΧΑΝΙΑ ΤΗΛ. 41241
ΑΦΜ 046221951 Α΄ΔΟΥ ΧΑΝΙΩΝ

ΕΘΝΙΚΟ ΤΥΠΟΓΡΑΦΕΙΟ

ΕΦΗΜΕΡΙΣ ΤΗΣ ΚΥΒΕΡΝΗΣΕΩΣ

ΤΙΜΗ ΠΩΛΗΣΗΣ ΦΥΛΛΩΝ ΤΗΣ ΕΦΗΜΕΡΙΔΑΣ ΤΗΣ ΚΥΒΕΡΝΗΣΕΩΣ

Σε έντυπη μορφή:

- Για τα Φ.Ε.Κ. από 1 έως 16 σελίδες σε 1 € προσαυξανόμενη κατά 0,20 € για κάθε επιπλέον οκτασέλιδο ή μέρος αυτού.
- Για τα φωτοαντίγραφα Φ.Ε.Κ. σε 0,15 € ανά σελίδα.

Σε μορφή DVD/CD:

Τεύχος	Ετήσια έκδοση	Τριμηνιαία έκδοση	Μηνιαία έκδοση
Α΄	150 €	40 €	15 €
Β΄	300 €	80 €	30 €
Γ΄	50 €	-	-
Υ.Ο.Δ.Δ.	50 €	-	-
Δ΄	110 €	30 €	-

Τεύχος	Ετήσια έκδοση	Τριμηνιαία έκδοση	Μηνιαία έκδοση
Α.Α.Π.	110 €	30 €	-
Ε.Β.Ι.	100 €	-	-
Α.Ε.Δ.	5 €	-	-
Δ.Δ.Σ.	200 €	-	20 €
Α.Ε.-Ε.Π.Ε.	-	-	100 €

- Η τιμή πώλησης μεμονωμένων Φ.Ε.Κ. σε μορφή cd-rom από εκείνα που διατίθενται σε ψηφιακή μορφή και μέχρι 100 σελίδες, σε 5 € προσαυξανόμενη κατά 1 € ανά 50 σελίδες.

ΕΤΗΣΙΕΣ ΣΥΝΔΡΟΜΕΣ Φ.Ε.Κ.

Τεύχος	Έντυπη μορφή
Α΄	225 €
Β΄	320 €
Γ΄	65 €
Υ.Ο.Δ.Δ.	65 €

Τεύχος	Έντυπη μορφή
Δ΄	160 €
Α.Α.Π.	160 €
Ε.Β.Ι.	65 €
Α.Ε.Δ.	10 €

Τεύχος	Έντυπη μορφή
Α.Ε.-Ε.Π.Ε.	2.250 €
Δ.Δ.Σ.	225 €
Α.Σ.Ε.Π.	70 €
Ο.Π.Κ.	-

- Το τεύχος Α.Σ.Ε.Π. (έντυπη μορφή) θα αποστέλλεται σε συνδρομητές ταχυδρομικά, με την επιβάρυνση των 70 €, ποσό το οποίο αφορά τα ταχυδρομικά έξοδα.

- Η καταβολή γίνεται σε όλες τις Δημόσιες Οικονομικές Υπηρεσίες (Δ.Ο.Υ.). Το πρωτότυπο διπλότυπο (έγγραφο αριθμ. πρωτ. 9067/28.2.2005 2η Υπηρεσία Επιτρόπου Ελεγκτικού Συνεδρίου) με φροντίδα των ενδιαφερομένων, πρέπει να αποστέλλεται ή να κατατίθεται στο Εθνικό Τυπογραφείο (Καποδιστρίου 34, Τ.Κ. 104 32 Αθήνα).
- Σημειώνεται ότι φωτοαντίγραφα διπλοτύπων, ταχυδρομικές Επιταγές για την εξόφληση της συνδρομής, δεν γίνονται δεκτά και θα επιστρέφονται.
- Οι οργανισμοί τοπικής αυτοδιοίκησης, τα νομικά πρόσωπα δημοσίου δικαίου, τα μέλη της Ένωσης Ιδιοκτητών Ημερησίου Τύπου Αθηνών και Επαρχίας, οι τηλεοπτικοί και ραδιοφωνικοί σταθμοί, η Ε.Σ.Η.Ε.Α, τα τριτοβάθμια συνδικαλιστικά όργανα και οι τριτοβάθμιες επαγγελματικές ενώσεις δικαιούνται έκπτωσης πενήντα τοις εκατό (50%) επί της ετήσιας συνδρομής.
- Το ποσό υπέρ ΤΑ.Π.Ε.Τ. (5% επί του ποσού συνδρομής), καταβάλλεται ολόκληρο (Κ.Α.Ε. 3512) και υπολογίζεται πριν την έκπτωση.
- Στην Ταχυδρομική συνδρομή του τεύχους Α.Σ.Ε.Π. δεν γίνεται έκπτωση.

Πληροφορίες για δημοσιεύματα που καταχωρίζονται στα Φ.Ε.Κ. στο τηλ.: 210 5279000.
Φωτοαντίγραφα παλαιών Φ.Ε.Κ.: Μάρνη 8, τηλ.: 210 8220885, 210 8222924, 210 5279050.

Τα φύλλα όλων των τευχών της Εφημερίδας της Κυβερνήσεως διατίθενται δωρεάν σε ηλεκτρονική μορφή από την ιστοσελίδα του Εθνικού Τυπογραφείου (www.et.gr)

Ηλεκτρονική Διεύθυνση: http://www.et.gr - e-mail: webmaster.et@et.gr

ΟΙ ΥΠΗΡΕΣΙΕΣ ΕΞΥΠΗΡΕΤΗΣΗΣ ΠΟΛΙΤΩΝ ΛΕΙΤΟΥΡΓΟΥΝ ΚΑΘΗΜΕΡΙΝΑ ΑΠΟ 08:00 ΜΕΧΡΙ 13:30



ΑΠΟ ΤΟ ΕΘΝΙΚΟ ΤΥΠΟΓΡΑΦΕΙΟ
ΚΑΠΟΔΙΣΤΡΙΟΥ 34 * ΑΘΗΝΑ 104 32 * ΤΗΛ. 210 52 79 000 * FAX 210 52 21 004